
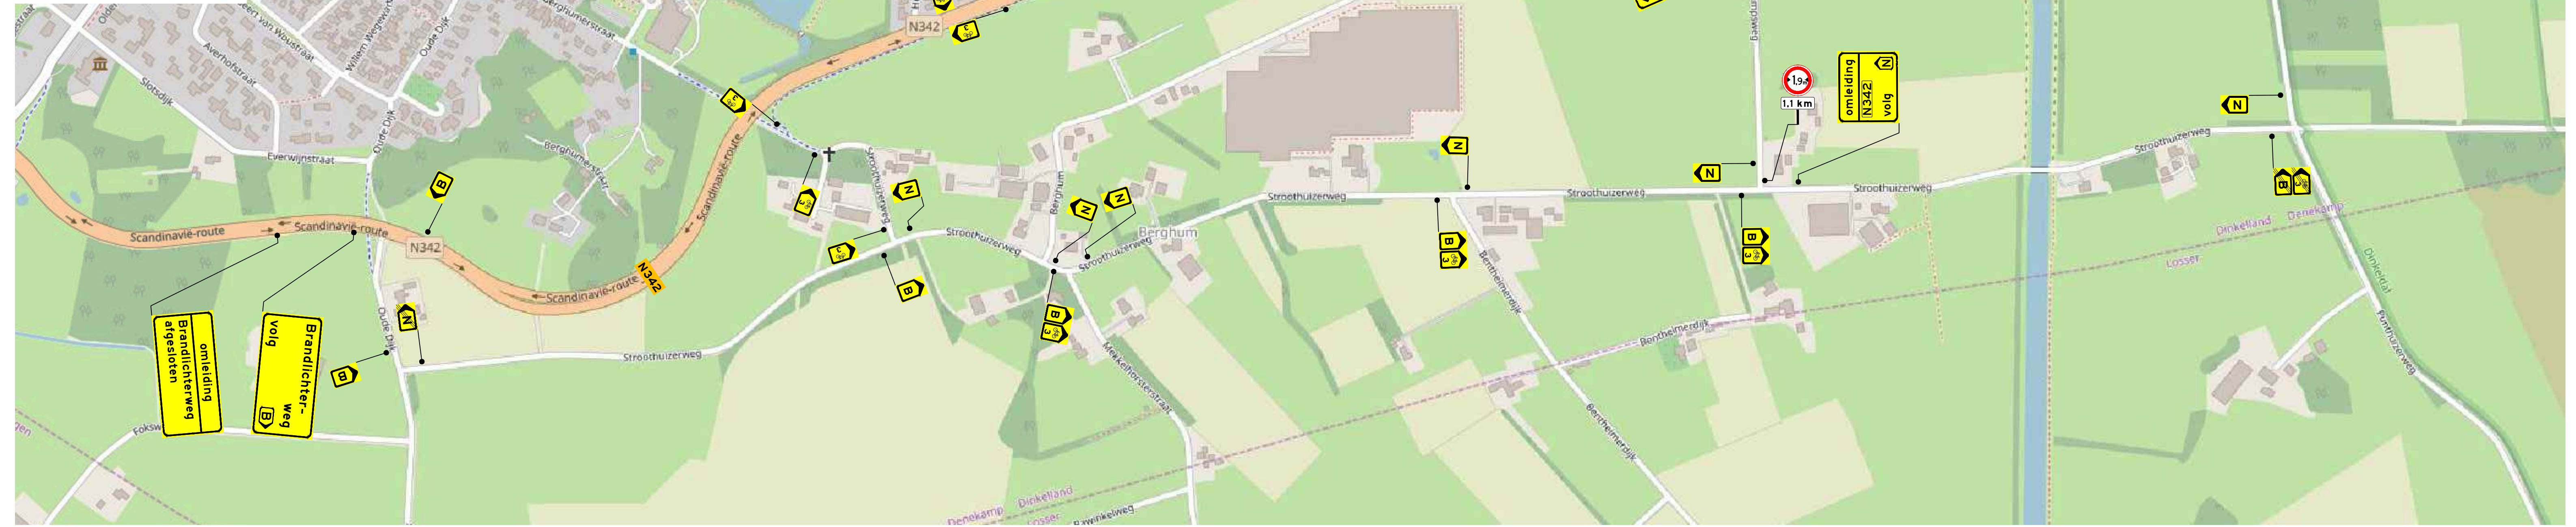


DETAIL  
SCHAAL 1:1000

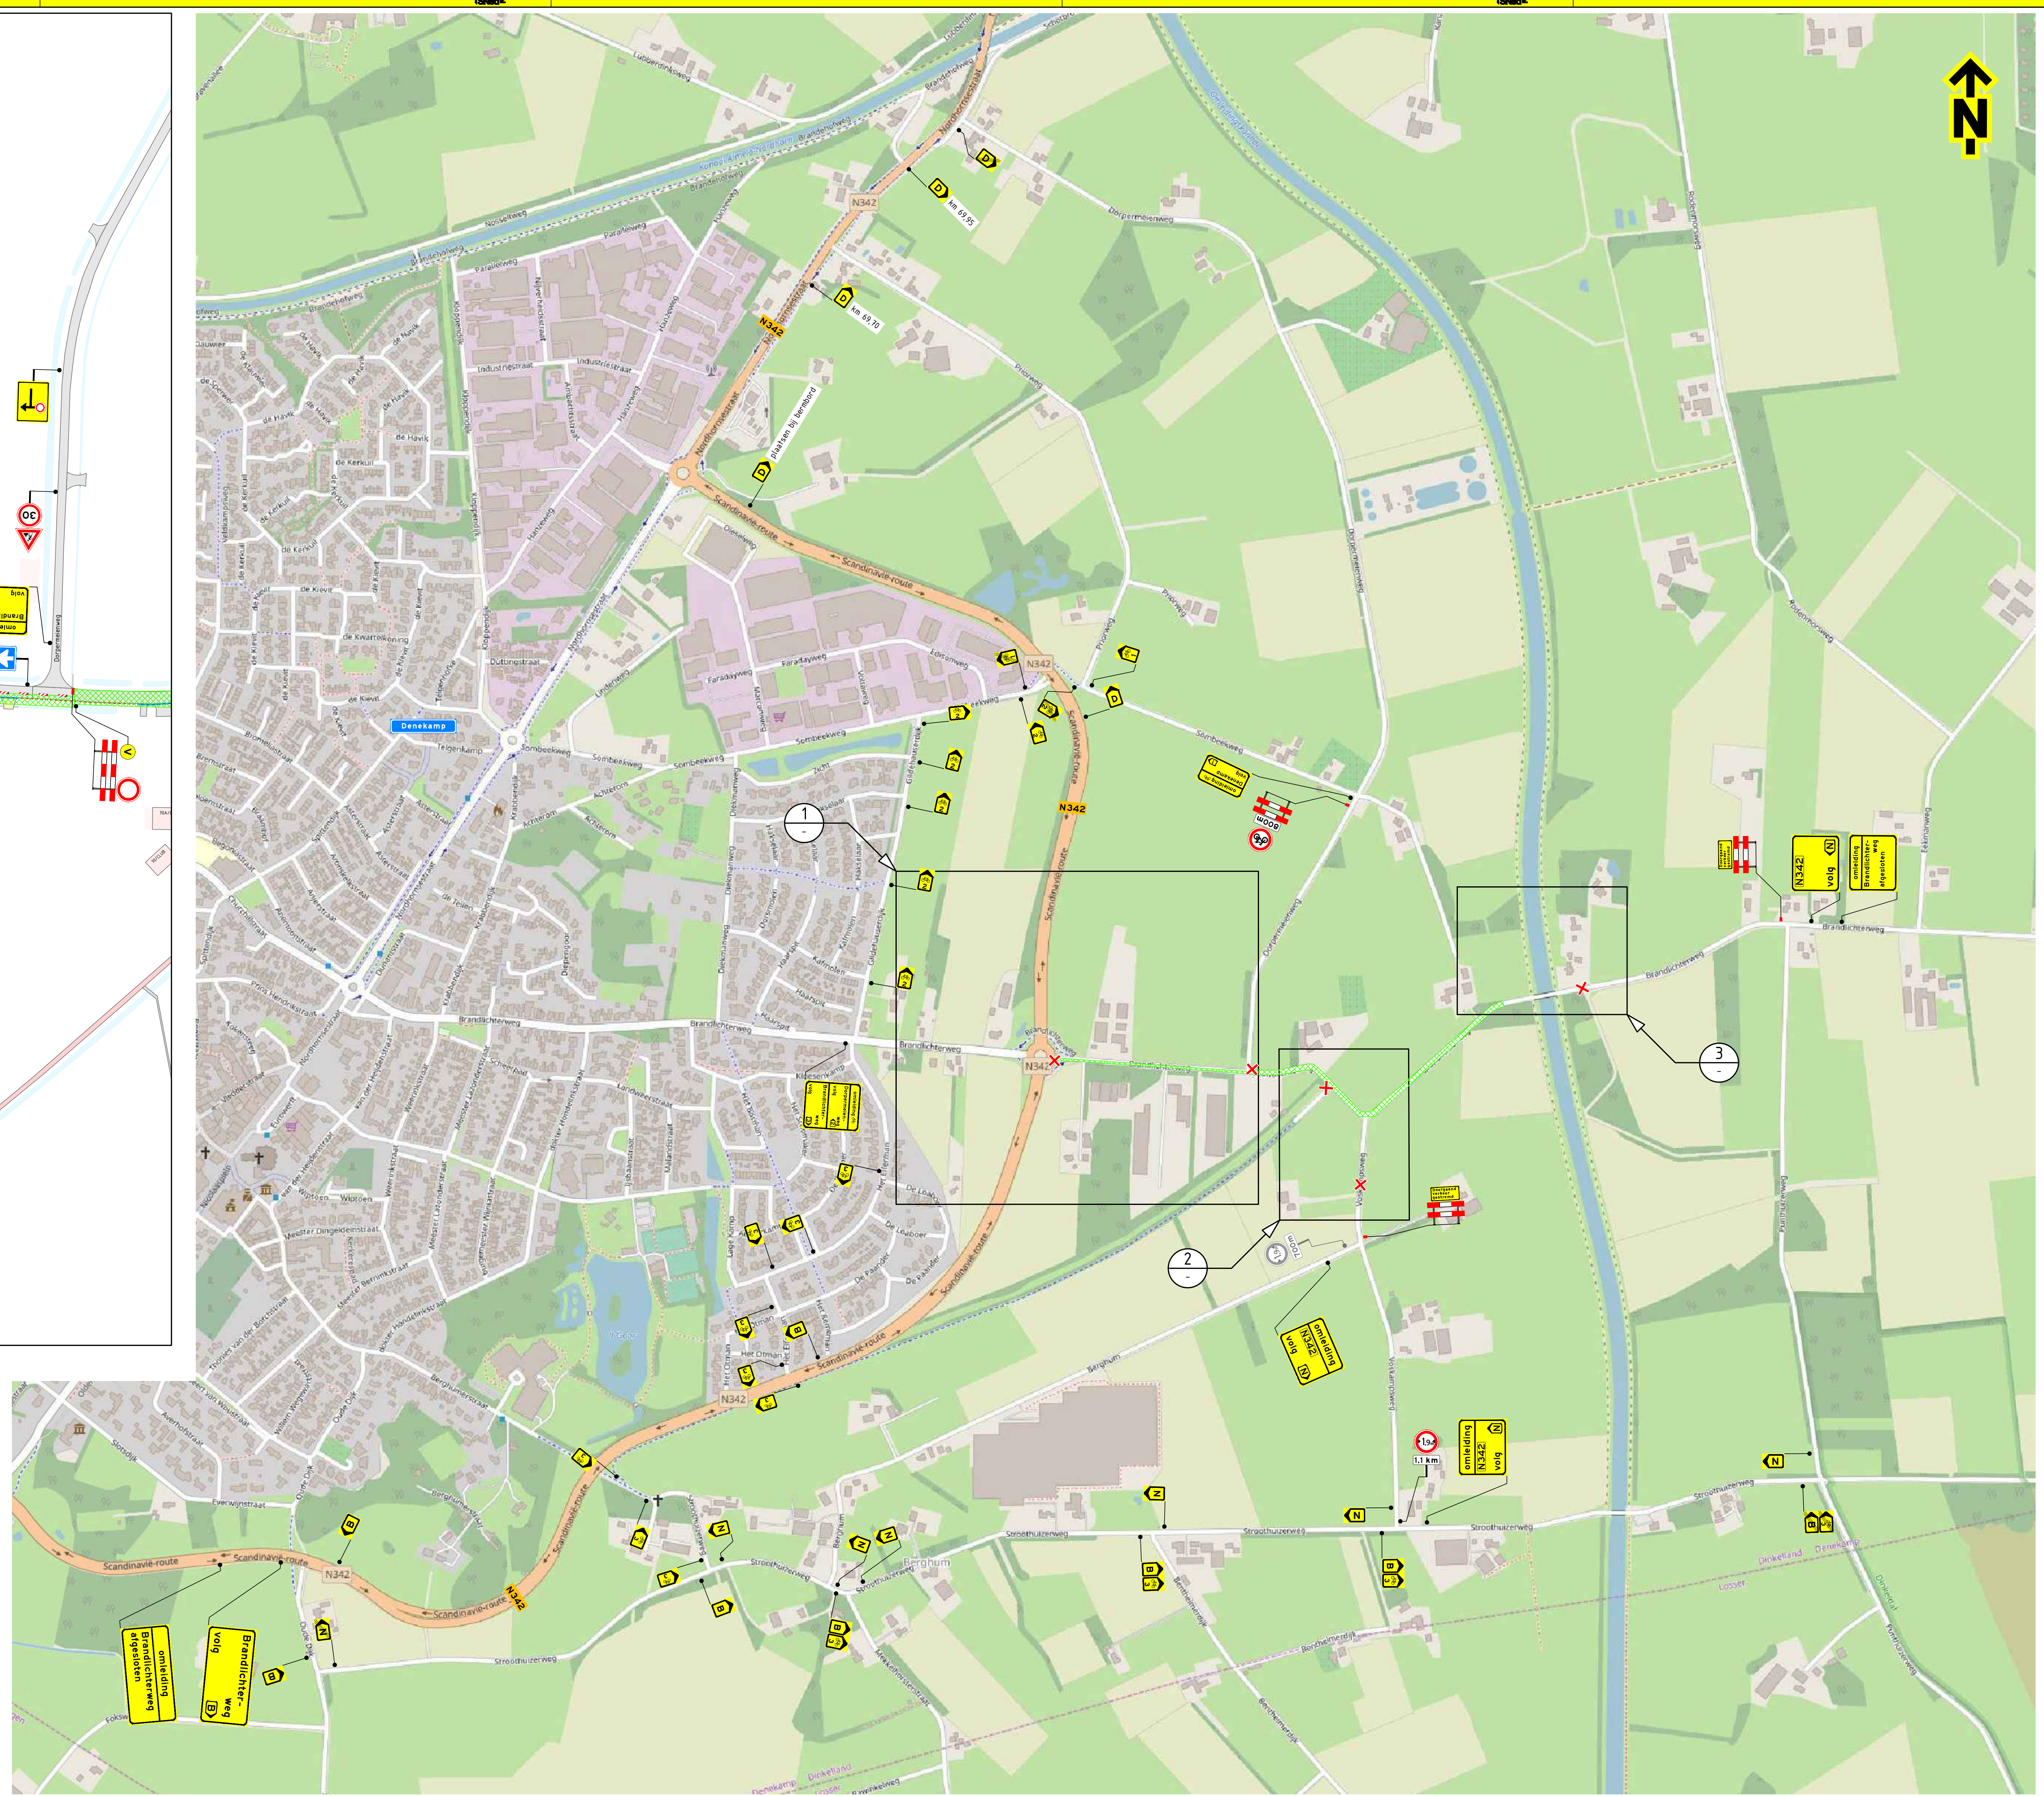

Opmerkingen	Verklaring
- afplakken/afkruisen confiterende bebording	werkroute
- definitieve routenummers in overleg met wegbeheerder	afsluiting
- de locatie van bebording is indicatief, de exacte locatie wordt in het werk bepaald	voor aankondigingsbord plaatsen twee weken voor aanvang van de werkzaamheden
	afsluiting
	voor aankondigingsbord plaatsen twee weken voor aanvang van de werkzaamheden

aanwezige bebording
---------------------

<p>Norm NEN 5060</p> <p>BRL 9101</p> <p>15000</p> <p>PR05529-01A01-01</p>	<p>TSNedk</p> <p>Visser &amp; Smit Hanab</p> <p>VSH 6 - Brandlichterweg 68 Denekamp</p> <p>Verkeersmaatregelen</p> <p>Brandlichterweg 68, Denekamp</p> <p>15000</p> <p>PR05529-01A01-01</p> <p>Blad 1 van 1</p>
---	---